


1. KRS

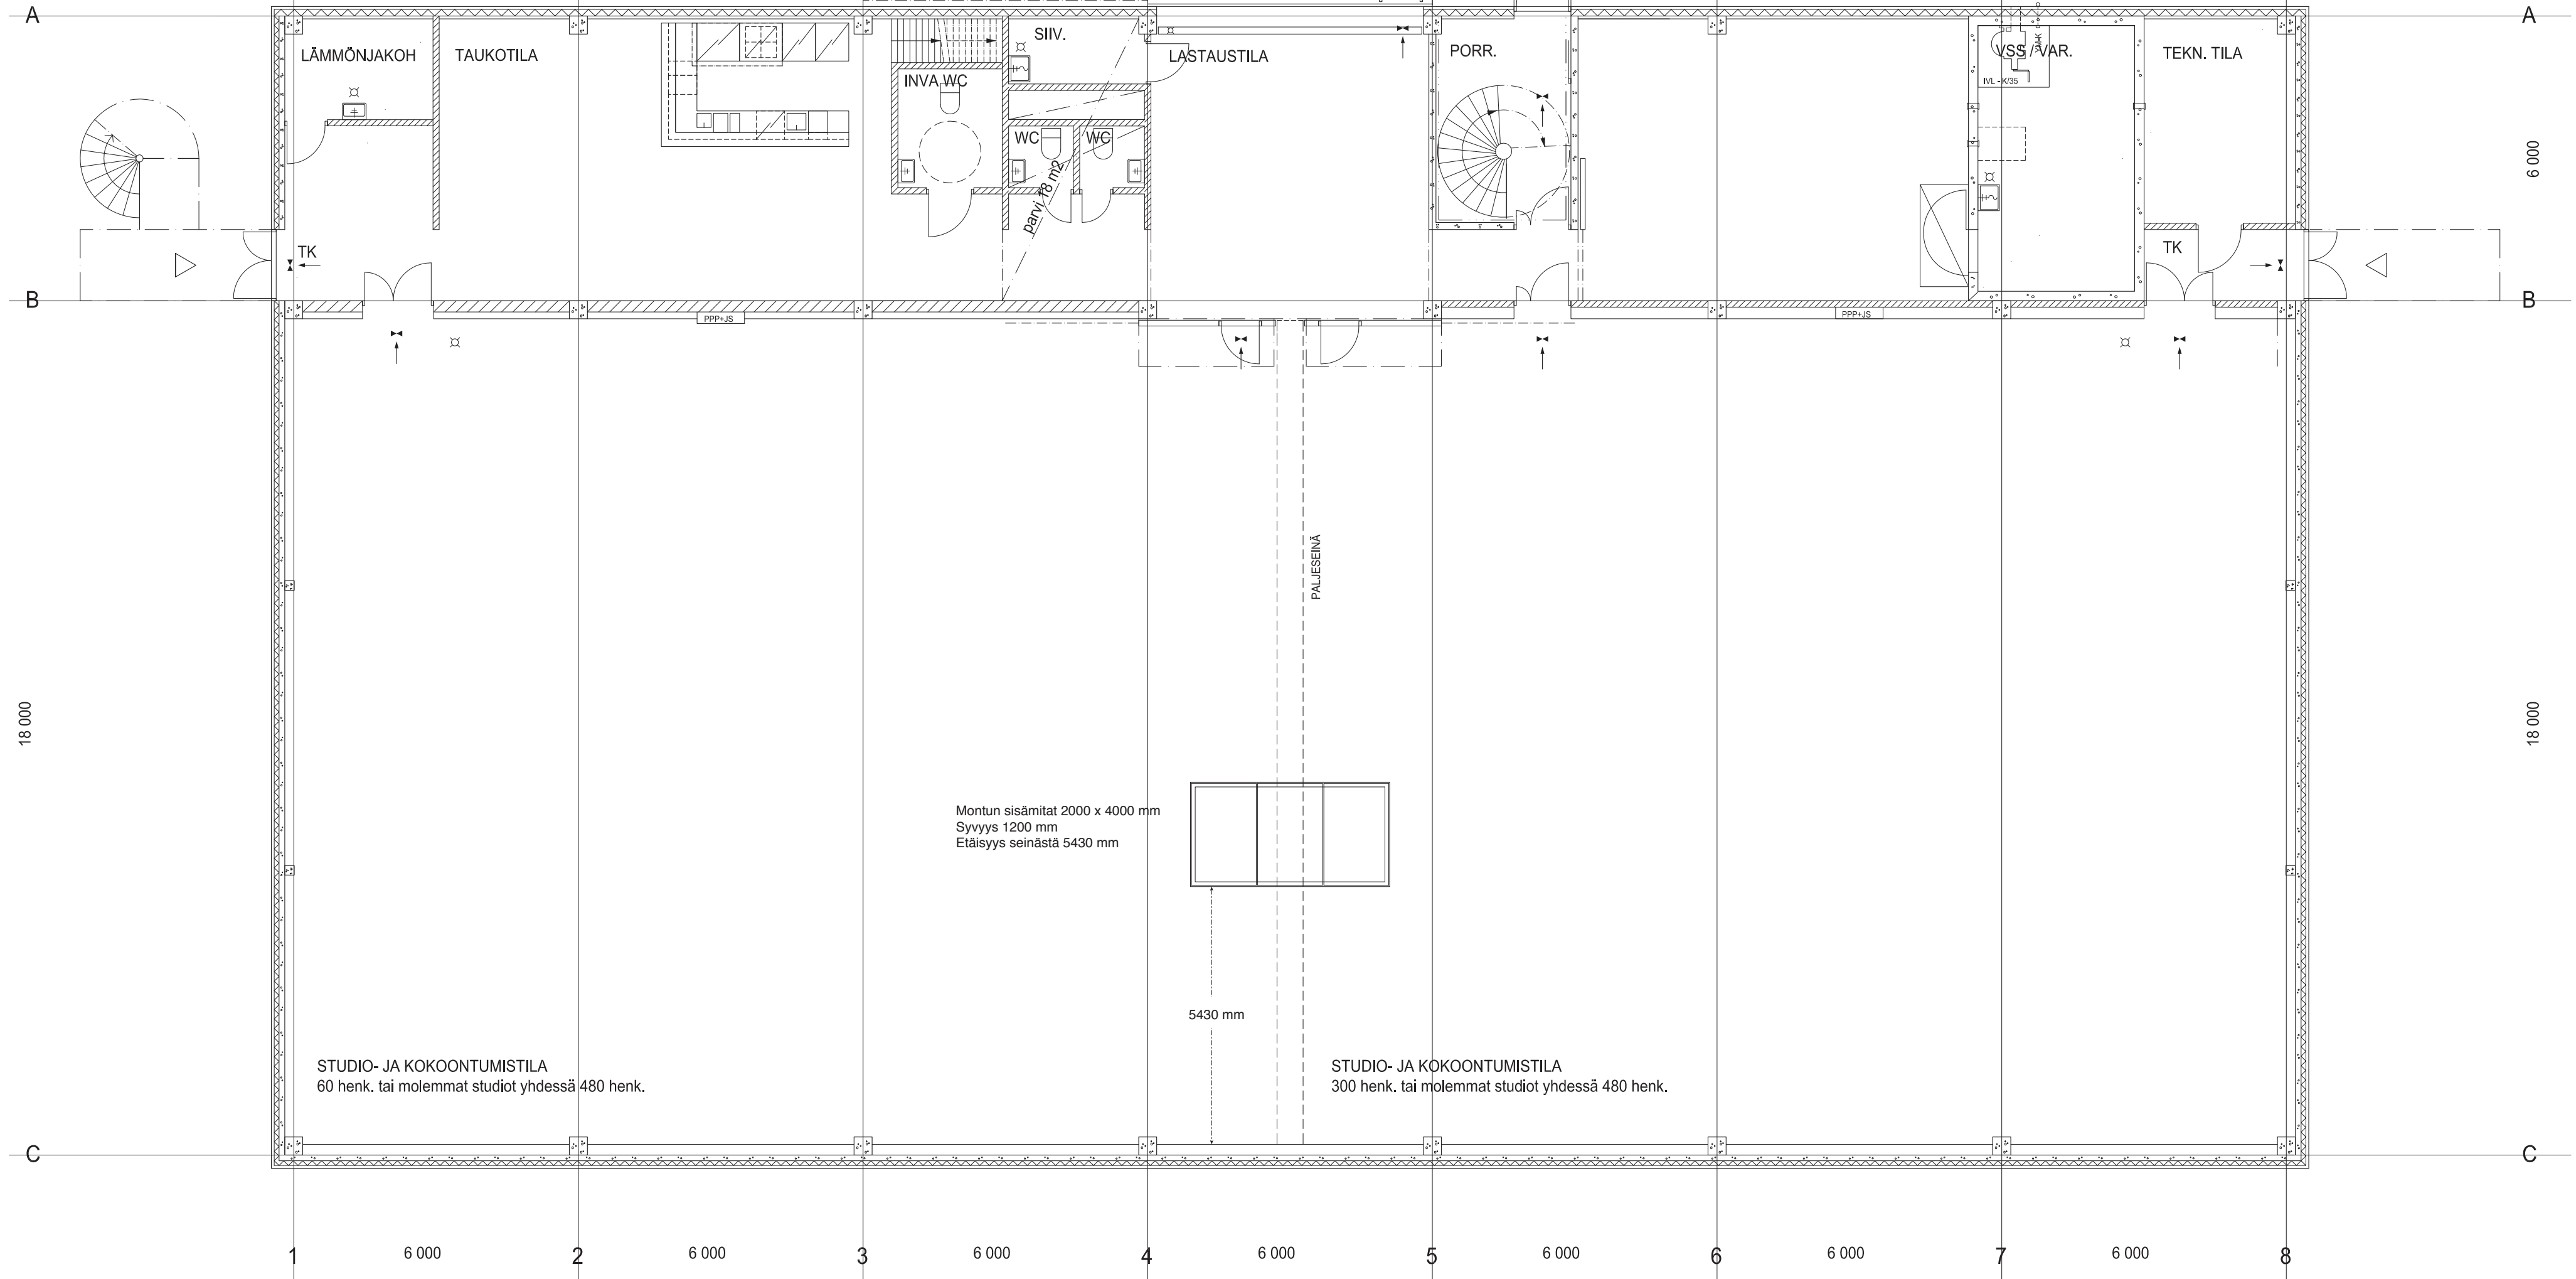

STUDIO- JA KOKOONTUMISTILA  
60 henk. tai molemmat studiot yhdessä 480 henk.

STUDIO- JA KOKOONTUMISTILA  
300 henk. tai molemmat studiot yhdessä 480 henk.

Montun sisämitat 2000 x 4000 mm  
Syvyys 1200 mm  
Etäisyys seinästä 5430 mm

5430 mm

PALJESAINÄ

LÄMMÖNJAKOH TAUKOTILA

SIIV. LASTAUSTILA

PORR.

VSS/VAR. TEKN. TILA

INVA.WC

WC WC

TK

TK

PPP+JS

PPP+JS

1 6 000 2 6 000 3 6 000 4 6 000 5 6 000 6 6 000 7 6 000 8

18 000

18 000

6 000

2. KRS

